


NO.	X	Y
NO.00	-165338.280	-55204.771
NO.01	-165320.540	-55195.536
NO.02	-165302.800	-55186.301
NO.03	-165285.059	-55177.066
NO.04	-165267.319	-55167.831
NO.05	-165249.579	-55158.596
NO.06	-165231.839	-55149.361
NO.07	-165214.098	-55140.126

記号	名称	規格	数量	単位	備考
CS-1	柱石-1	150/170×200×600	341.2	m	
CS-2	柱石-2	120×120×600	386	個	
PV-1	洗い出し平板舗装	300×300×60	1,675.0	m ²	
	タイル舗装	200×100×20	35.0	m ²	
PV-3	ボードウォーク	バツ 190×60×2	480.8	個	
PV-4	アスファルト舗装	t=50+150	1,257.3	m ²	
PV-5	砂利敷舗装	カコウ岩砕粒 φ15-20	847	m ²	
PV-6	ホレンガ舗装	90×90×43 タガラスファー	564.7	m ²	
ST-1	板張り階段-1	バツ	1	式	
ST-2	板張り階段-2	バツ	1	式	
ST-3	板張り階段-3	バツ	1	式	
SL-1	スロープ-1	洗い出し平板	1	式	(51.00m ²)
SL-2	スロープ-2	ボードウォーク	1	式	(57.29m ²)
WPG	波のパーゴラ	レックタド 4.0×4.0	8	個	
SPG	パーゴラ		4	基	
WGT	波のゲート	w=5.0	5	個	
GB	層入れ	700×700×700	9	個	
BCH	ベンチ	2500×500	14	個	
AT	灰皿	500×500×600	9	個	
PBB	植樹ベンチ	3770×3770	4	個	
AM	鐘のモニュメント	290×290×φ30	1	個	
BS	車止メ	400×150×350	3	個	
SB	車輪止メ	100×100×600	43	個	
FEN-1	フェンス		43.5	m	
FEN-2	木製フェンス		57.5	m	
	緊急停止標	H=1,100	78.9	m	

年度	9	事業名	港湾環境整備事業
工事名	堺東北港 泉大津旧港地区 緑地工事その8		
図面	施設平面図		
比例尺	1:300		
作成	年月	発行	年月
枚数	4		
大阪府港湾局			

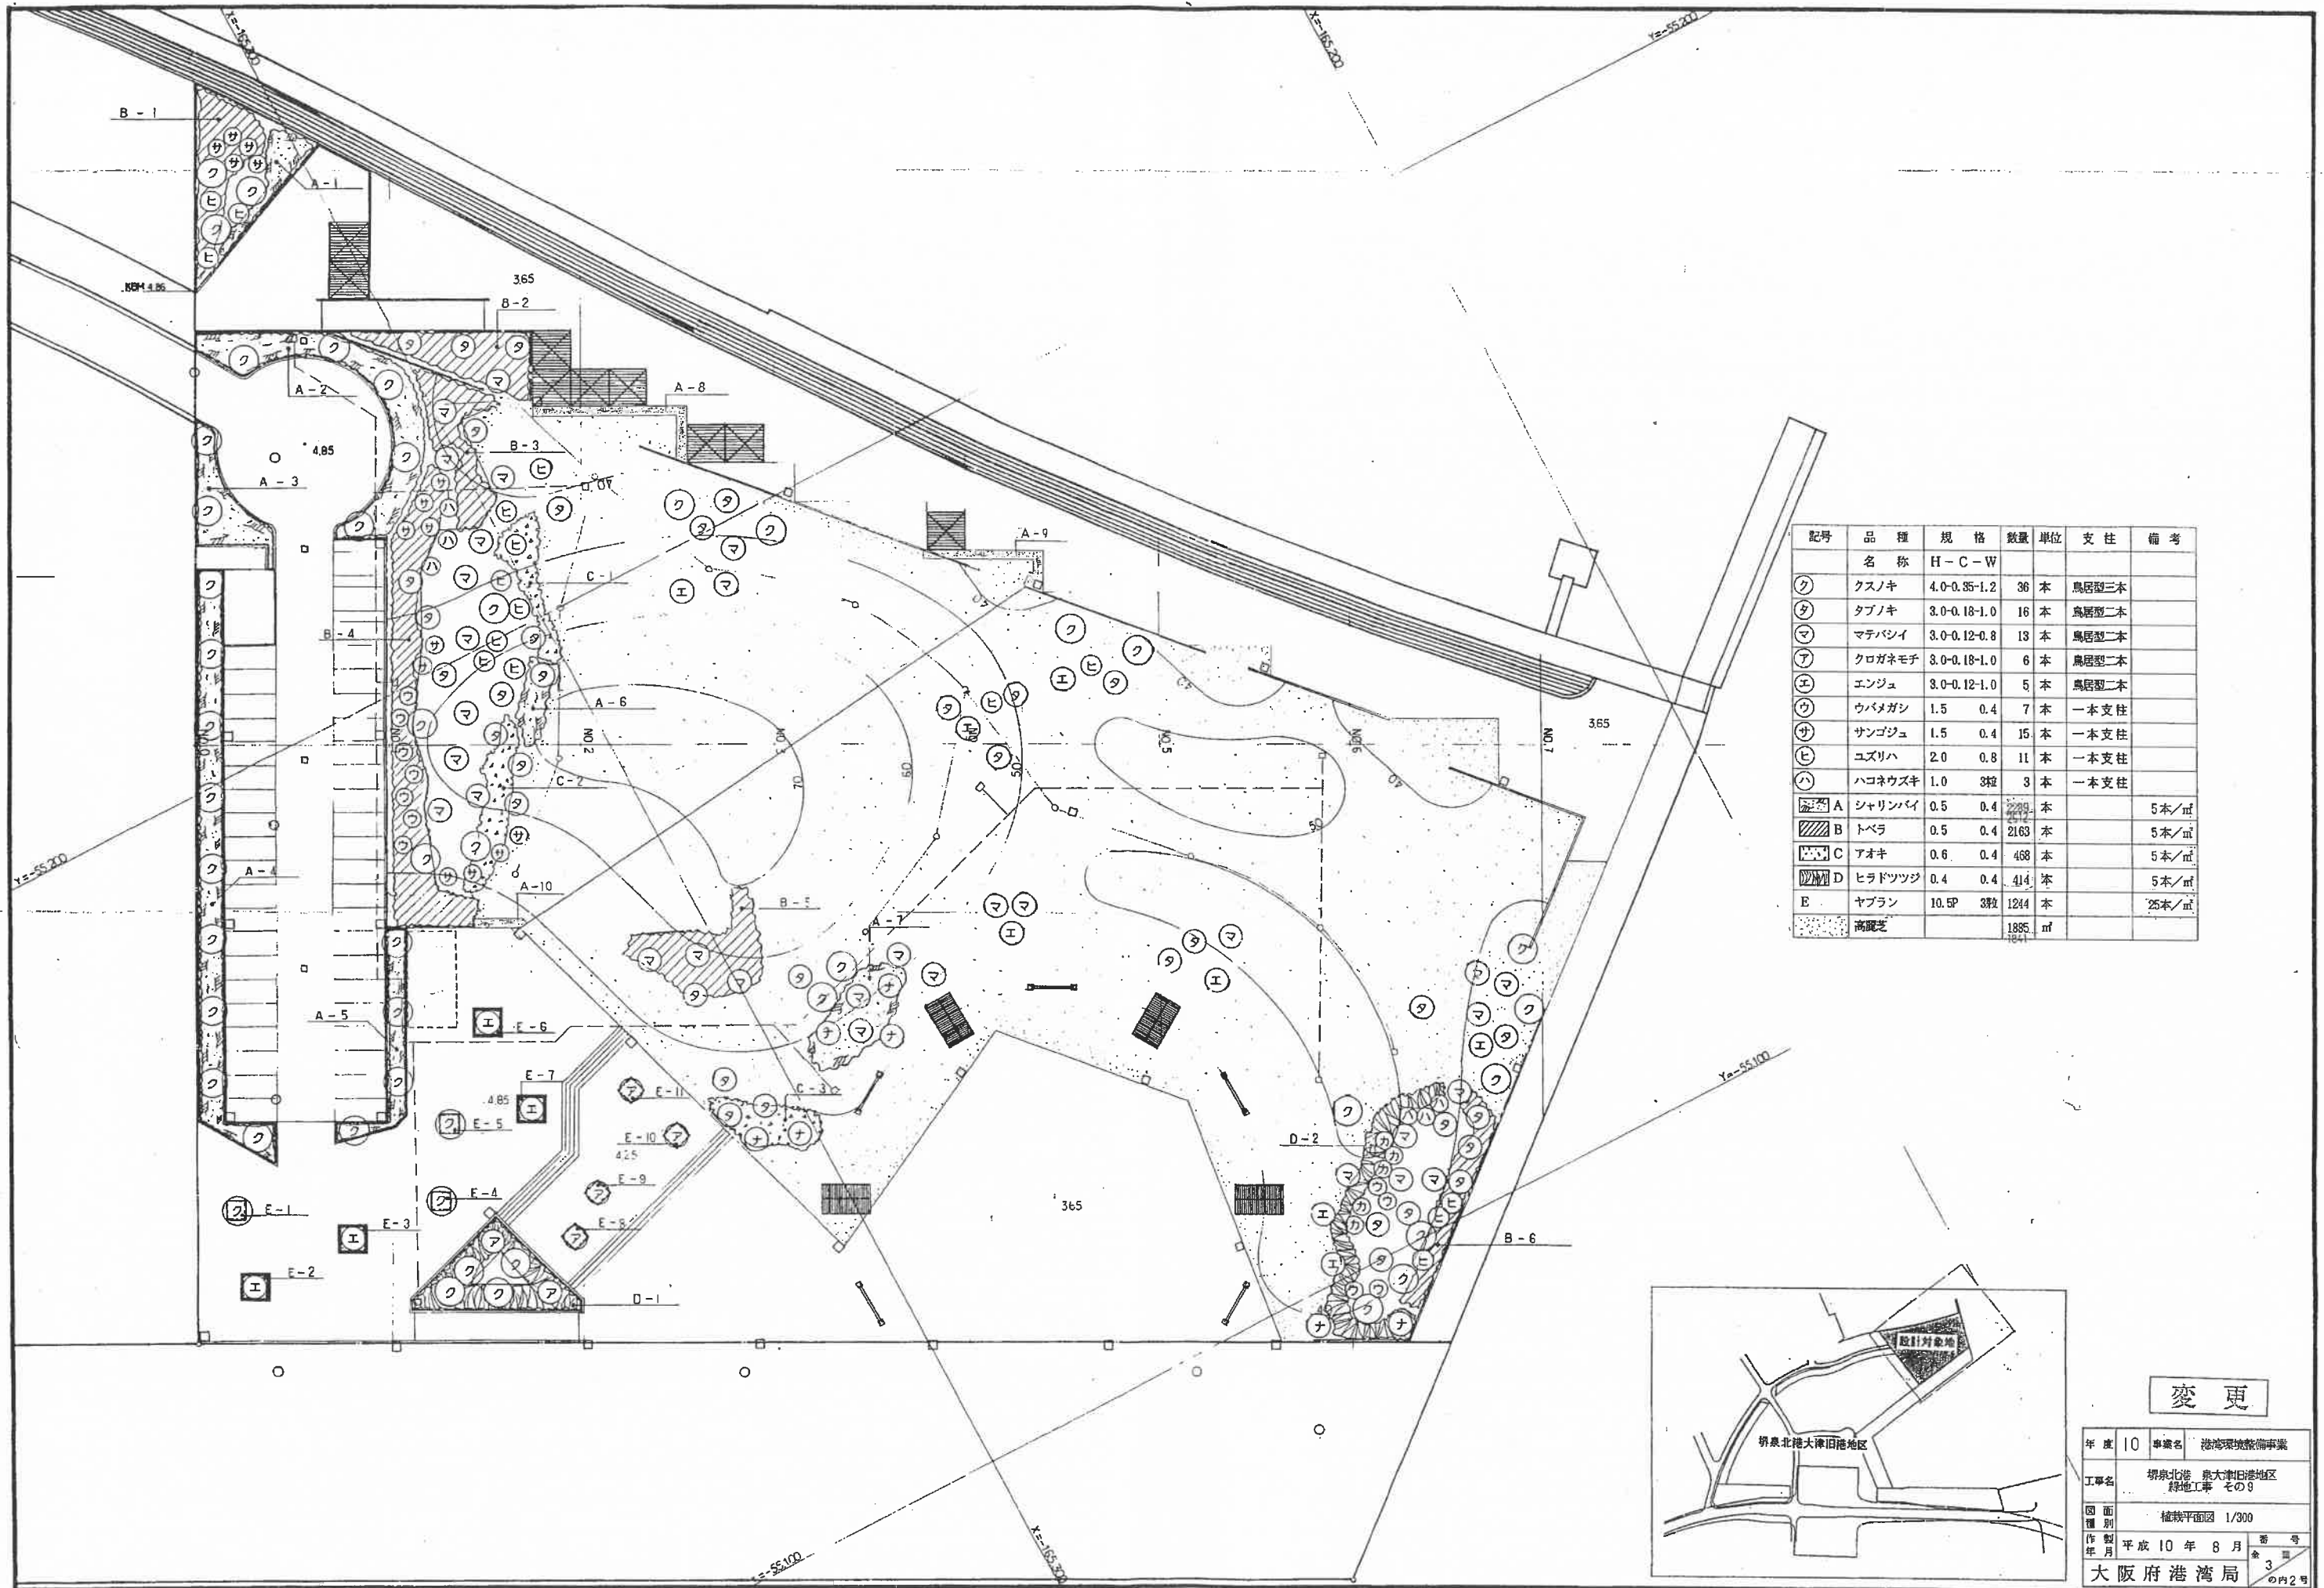

記号	品 種 名 称	規 格 H-C-W	数 量	単 位	支 柱	備 考
ク	クスノキ	4.0-0.35-1.2	36	本	鳥居型三本	
タ	タブノキ	3.0-0.18-1.0	16	本	鳥居型二本	
マ	マチバシイ	3.0-0.12-0.8	13	本	鳥居型二本	
ア	クロガネモチ	3.0-0.18-1.0	6	本	鳥居型二本	
エ	エンジュ	3.0-0.12-1.0	5	本	鳥居型二本	
ウ	ウバメガシ	1.5 0.4	7	本	一本支柱	
サ	サンゴジュ	1.5 0.4	15	本	一本支柱	
ヒ	ユズリハ	2.0 0.8	11	本	一本支柱	
ハ	ハコネウズキ	1.0 3段	3	本	一本支柱	
斜線A	シャリンバイ	0.5 0.4	229	本		5本/m ²
斜線B	トベラ	0.5 0.4	2163	本		5本/m ²
斜線C	アオキ	0.6 0.4	468	本		5本/m ²
斜線D	ヒラドツツジ	0.4 0.4	414	本		5本/m ²
E	ヤブラン	10.5P 3段	1244	本		25本/m ²
点線	高麗芝		1885	m ²		



変更

年度	10	事業名	港湾環境整備事業
工事名	堺北港 泉大津旧港地区 緑地工事 その8		
図面別	植栽平面図 1/300		
作製年月	平成10年8月	番 号	
		頁 数	3
		の内 2 号	

大阪府港湾局